

**Legende**

**Überflutungsbereiche**

- Überflutungsbereich des Holzbachs bei HQ100
- Überflutungsbereich der Nebengewässer
- Pot. Überflutungsbereich der Talauen

**Abflusskonzentrationen**



- Abflusskonzentration niedrig
- Abflusskonzentration mäßig
- Abflusskonzentration hoch
- Abflusskonzentration sehr hoch

**Gefährdung / Maßnahmen**

- Objektgefährdung durch Hochwasser
- Objektgefährdung durch Sturzflut aus Gewässern
- Objektgefährdung durch Oberflächenabfluss
- Retention
- Eigenwasser
- Nachkontrolle
- gepl. Notabflussweg VG/OG
- gepl. Notabflussweg Anwohner
- gepl. Gewässeranpassung VG/OG
- gepl. Gewässeroffenlegung
- vorh. Gewässer entfällt
- gepl. Ableitung
- gepl. Grünstreifen
- gepl. Gumpen
- gepl. Forst-Abschlag
- gepl. Abflussbarriere
- Textkassen Maßnahmen kommunal
- Textkassen Maßnahmen öffentlich
- Textkassen Maßnahmen privat
- Textkassen Maßnahmen kommunal / privat
- Textkassen sonstiges

**Sonstiges**

- vorh. Gewässer
- vorh. Gewässerverrohrung

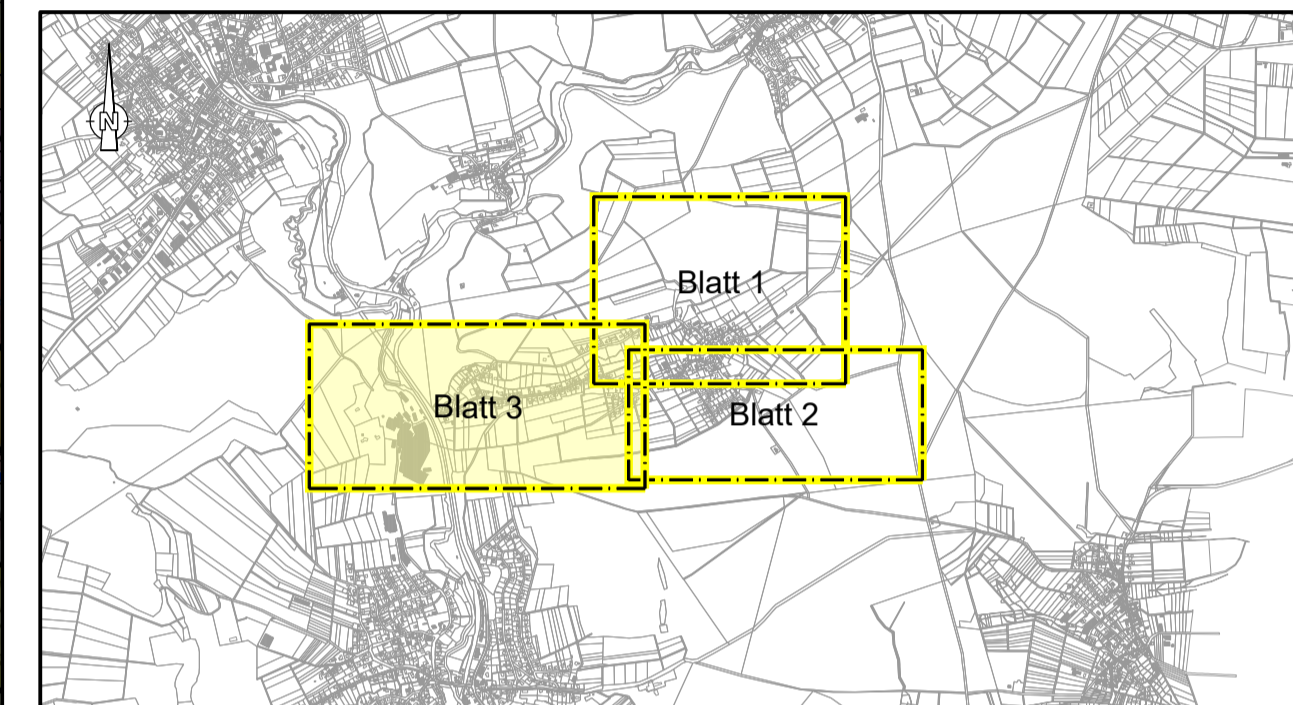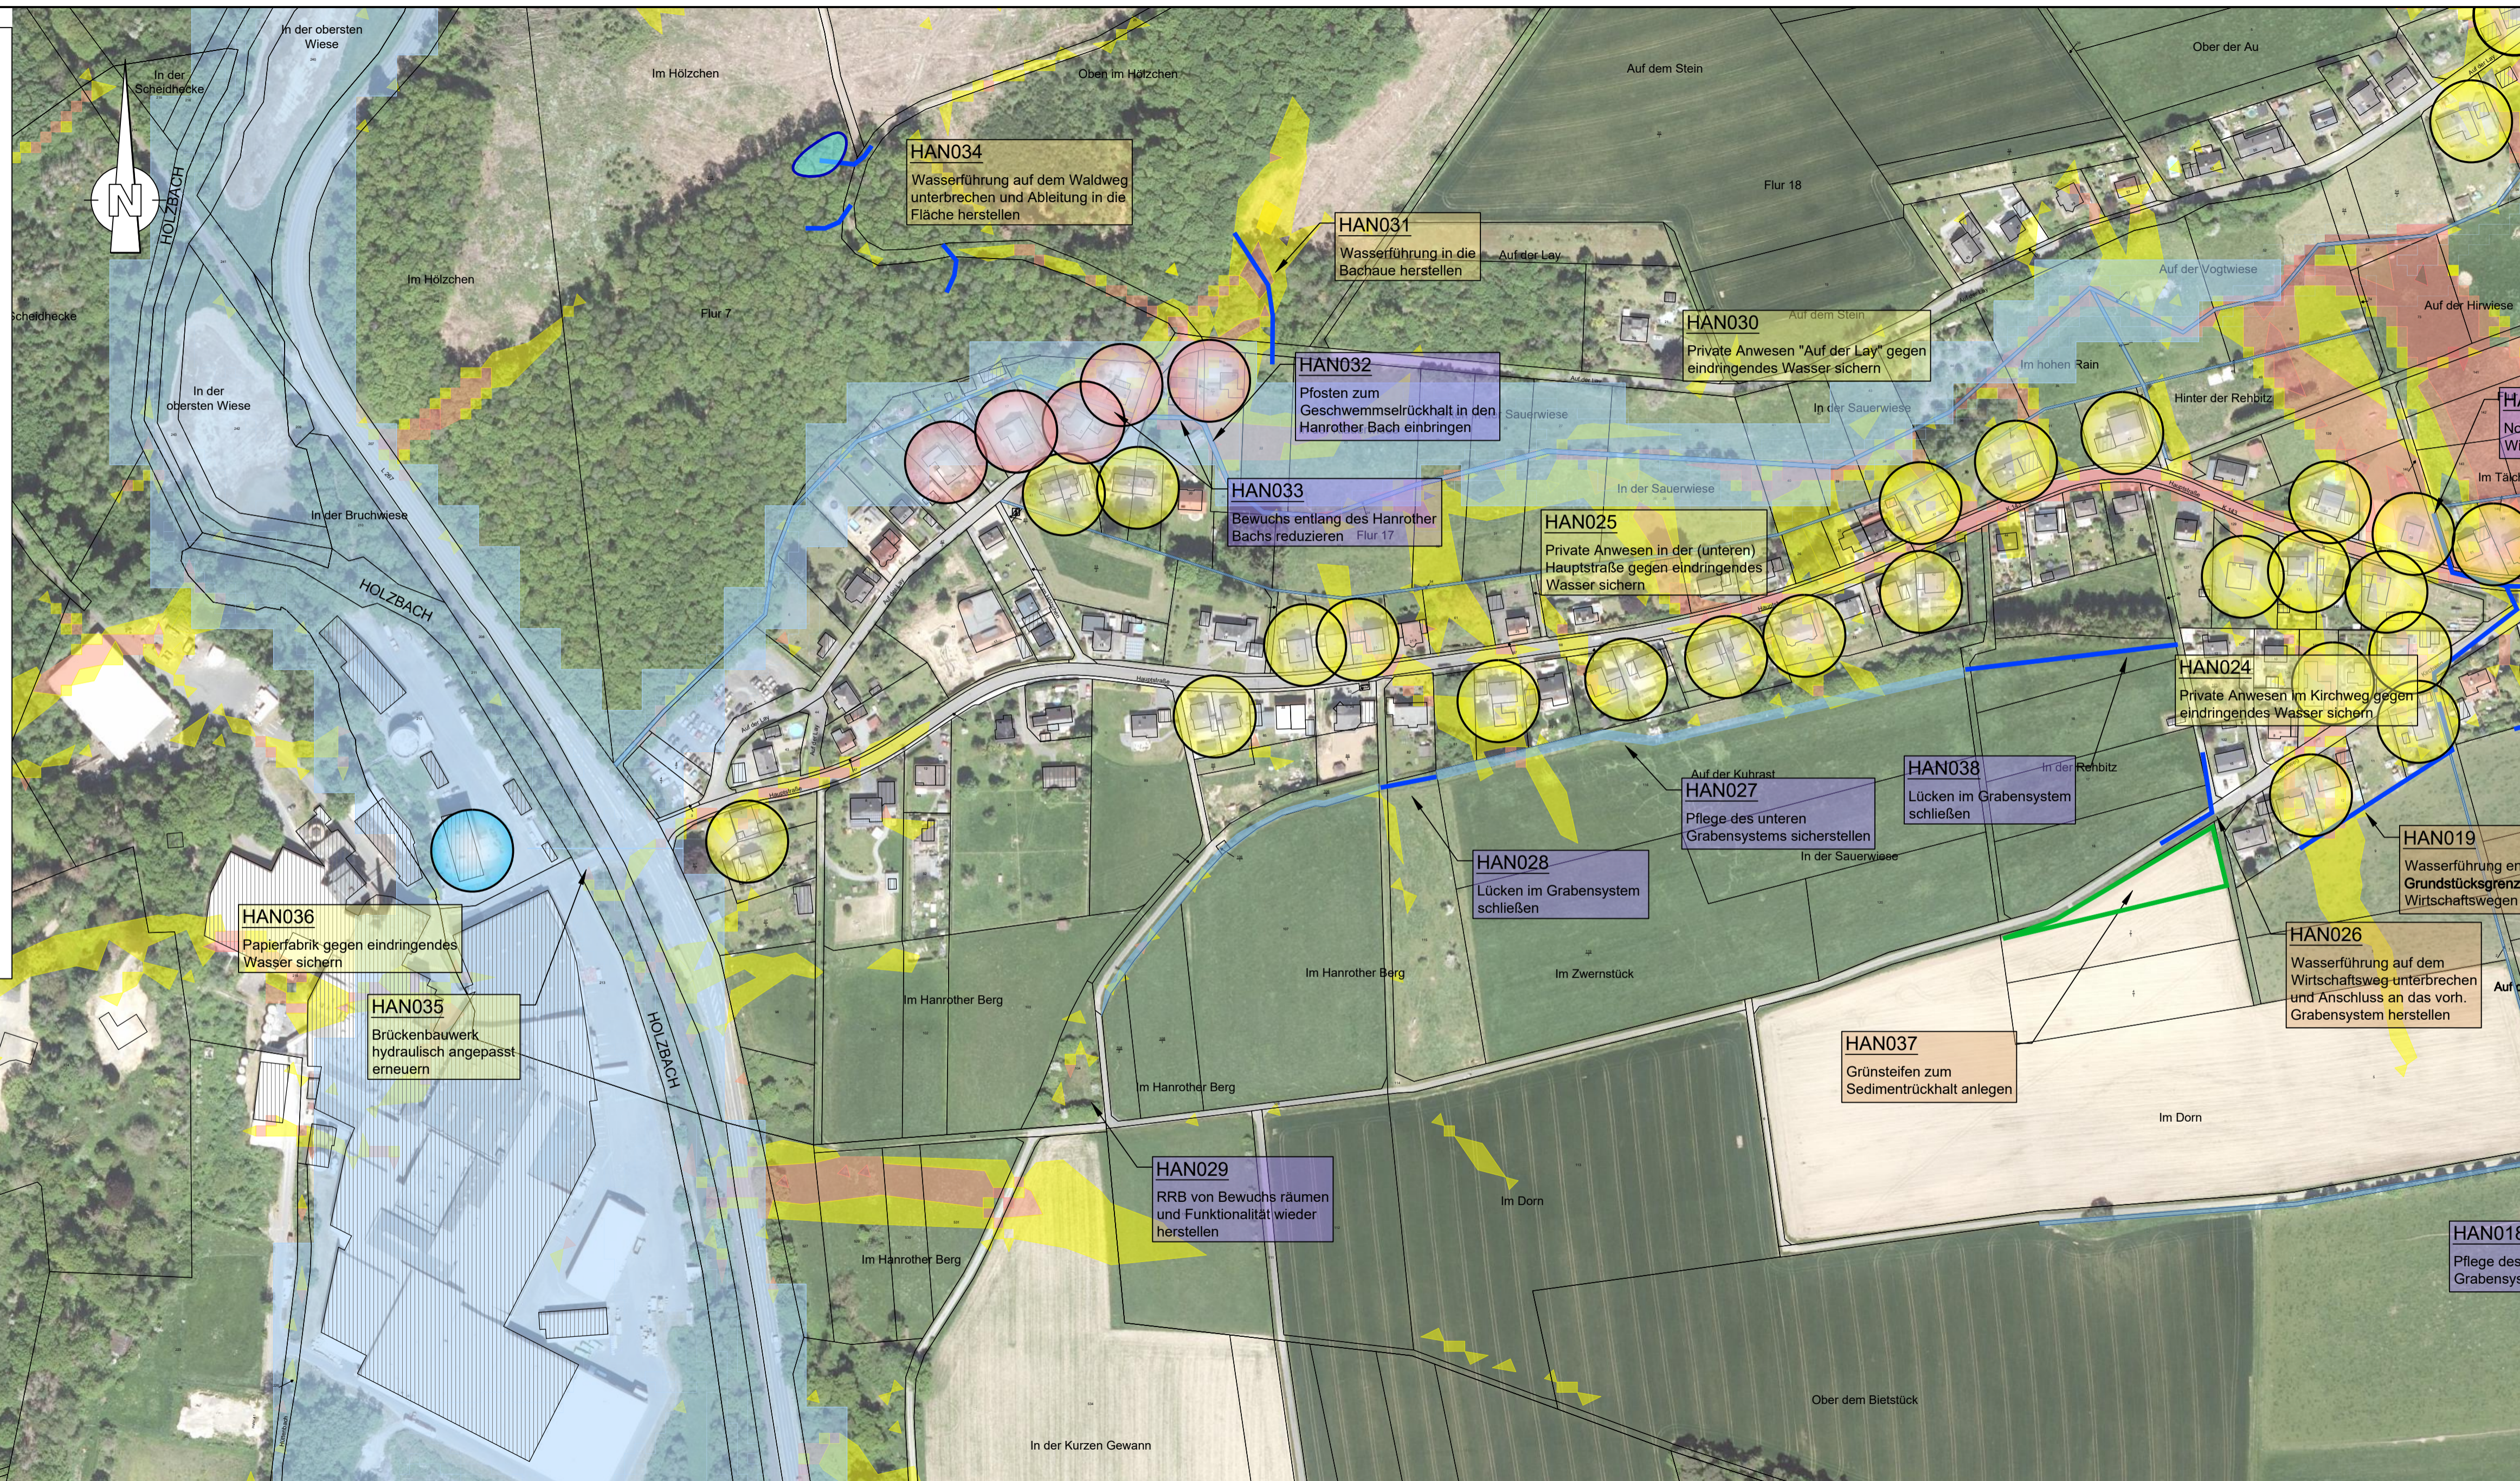

**INGENIEURBÜRO HEINEMANN**  
 BERATENDE INGENIEURGESELLSCHAFT mbH  
 Frankfurter Straße 23  
 57610 Altenkirchen  
 Tel.: 02681 / 9565 - 0  
 Email: info@ib-heinemann.de

**IBH**  
 WASSER  
 STRASSEN  
 LANDSCHAFT

**Verbandsgemeinde Puderbach**

Hauptstraße 13  
 56305 Puderbach

**Hochwasser- und Sturzflutenvorsorgekonzept  
 für die Verbandsgemeinde Puderbach**

**Gefährdungs- und  
 Maßnahmenplan  
 Hanroth**

bearb.	Februar 2025	E. Hölzemann	Anlage - Nr. :	Plan - Nr. :	Maßstab:
gez.	Februar 2025	I. Schulz	-	HAN 3/3	1 : 2 000
Plan-stand	19.02.2025				
Nr.	Datum	Name	Änderung bzw. Ergänzung	übergeben	

geplottet am: 19/02/2025  
 Dateipfad: G:\Projekte 2022\111\_VG\_PU22\_111\_420\_HWSVK\_VG\_Puderbach\CAD\Maßnahmen\250219\_HWSVK\_Pu - Maßnahmen.dwg  
 Die ausführende Firma hat gemäß VOB DIN 1961 §§ 3 und 4 alle Maße und Unterlagen vor Beginn der Arbeit zu prüfen. Unstimmigkeiten sind der Bauleitung zur Klärung sofort mitzuteilen.  
 Die DIN - Vorschriften sind zu beachten. Das Urheberrecht an dieser Zeichnung ist zu beachten.