

Legende

Überflutungsbereiche

- Überflutungsbereich des Holzbachs bei HQ100
- Überflutungsbereich der Nebengewässer
- Pot. Überflutungsbereich der Talauen

Abflusskonzentrationen


- Abflusskonzentration niedrig
- Abflusskonzentration mäßig
- Abflusskonzentration hoch
- Abflusskonzentration sehr hoch

Gefährdung / Maßnahmen

- Objektgefährdung durch Hochwasser
- Objektgefährdung durch Sturzflut aus Gewässern
- Objektgefährdung durch Oberflächenabfluss
- Retension
- Eigenwasser
- Nachkontrolle
- gepl. Notabflussweg VG/OG
- gepl. Notabflussweg Anwohner
- gepl. Gewässeranpassung VG/OG
- gepl. Gewässeroffenlegung
- vorh. Gewässer entfällt
- gepl. Ableitung
- gepl. Grünstreifen
- gepl. Gumpen
- gepl. Forst-Abschlag
- gepl. Abflussbarriere
- Text Textkassen Maßnahmen kommunal
- Text Textkassen Maßnahmen öffentlich
- Text Textkassen Maßnahmen privat
- Text Textkassen Maßnahmen kommunal / privat
- Text Textkassen sonstiges

Sonstiges

- vorh. Gewässer
- vorh. Gewässerverrohrung

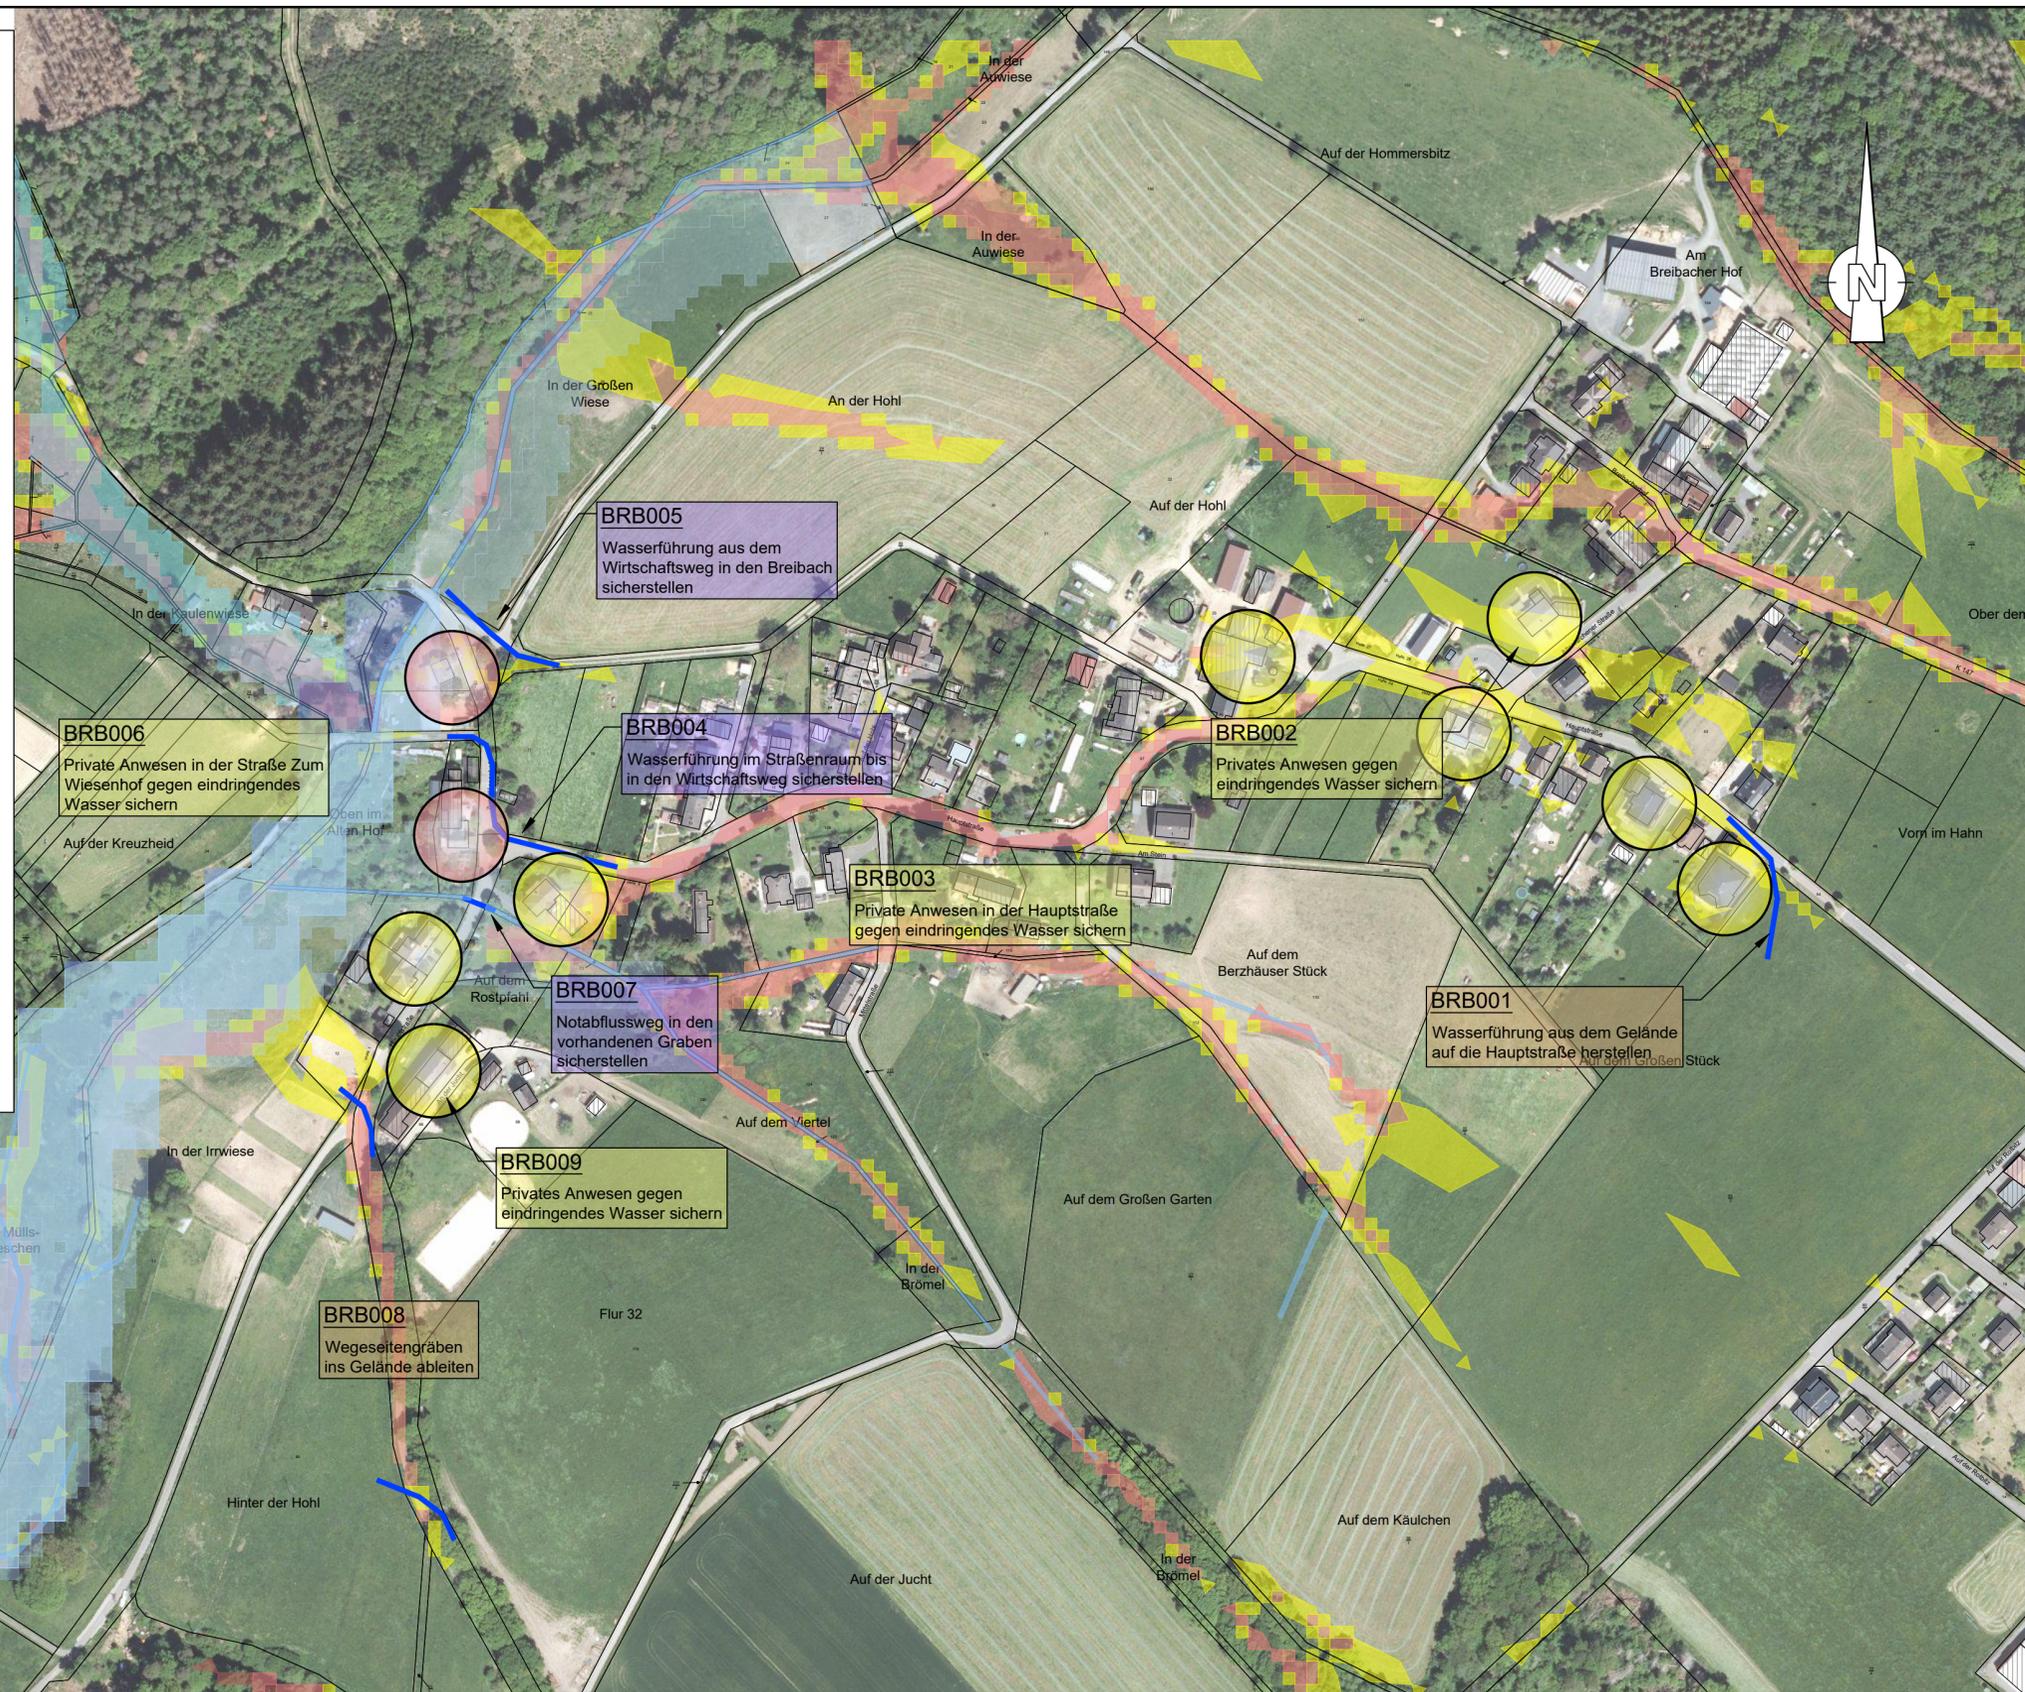

INGENIEURBÜRO HEINEMANN
 BERATENDE INGENIEURGESELLSCHAFT mbH
 Frankfurter Straße 23
 57610 Altenkirchen
 Tel.: 02681 / 9565 - 0
 Email: info@b-heinemann.de



Verbandsgemeinde Puderbach
 Hauptstraße 13
 56305 Puderbach



Hochwasser- und Sturzflutvorsorgekonzept für die Verbandsgemeinde Puderbach

Gefährdungs- und Maßnahmenplan Breibach

bearb.	Februar 2025	E. Hölzemann	Anlage - Nr. : -	Plan - Nr. : BRB 1/1	Maßstab: 1 : 2 000
gez.	Februar 2025	I. Schulz			
Planstand	19.02.2025				
Nr.	Datum	Name	Änderung bzw. Ergänzung	übergeben	

geplottet am: 19/02/2025
 Dateipfad: G:\Projekte 2022\11_VG PU22_111_420 HWSVK VG Puderbach\CAD\Maßnahmen\250219 HWSVK Pu - Maßnahmen.dwg
 Die ausführende Firma hat gemäß VOB DIN 1961 §§ 3 und 4 alle Maße und Unterlagen vor Beginn der Arbeit zu prüfen. Unstimmigkeiten sind der Bauleitung zur Klärung sofort mitzuteilen.
 Die DIN - Vorschriften sind zu beachten. Das Urheberrecht an dieser Zeichnung ist zu beachten.