

**Legende**

**Überflutungsbereiche**

- Überflutungsbereich des Holzbachs bei HQ100
- Überflutungsbereich der Nebengewässer
- Pot. Überflutungsbereich der Talauen

**Abflusskonzentrationen**



- Abflusskonzentration niedrig
- Abflusskonzentration mäßig
- Abflusskonzentration hoch
- Abflusskonzentration sehr hoch

**Gefährdung / Maßnahmen**

- Objektgefährdung durch Hochwasser
- Objektgefährdung durch Sturzflut aus Gewässern
- Objektgefährdung durch Oberflächenabfluss
- Retension
- Eigenwasser
- Nachkontrolle
- gepl. Notabflussweg VG/OG
- gepl. Notabflussweg Anwohner
- gepl. Gewässeranpassung VG/OG
- gepl. Gewässeroffenlegung
- vorh. Gewässer entfällt
- gepl. Ableitung
- gepl. Grünstreifen
- gepl. Gumpen
- gepl. Forst-Abschlag
- gepl. Abflussbarriere
- Textkasten Maßnahmen kommunal
- Textkasten Maßnahmen öffentlich
- Textkasten Maßnahmen privat
- Textkasten Maßnahmen kommunal / privat
- Textkasten sonstiges

**Sonstiges**

- vorh. Gewässer
- vorh. Gewässerverrohrung

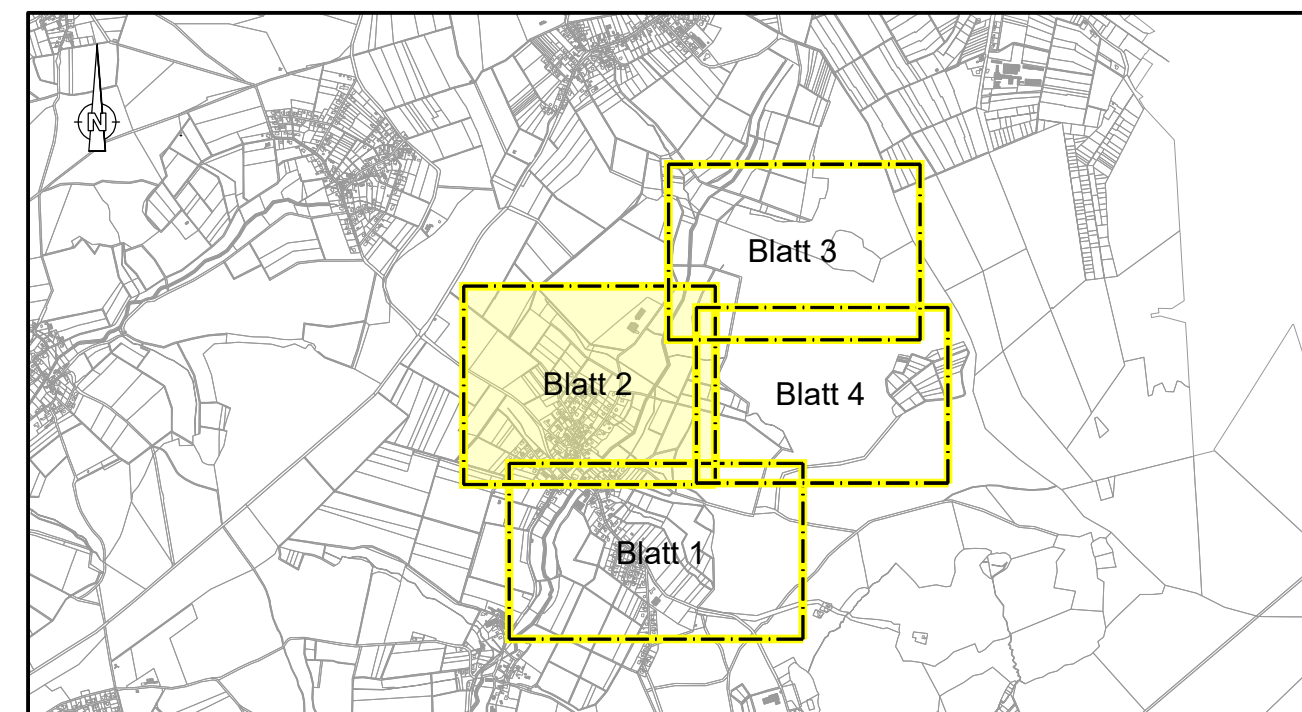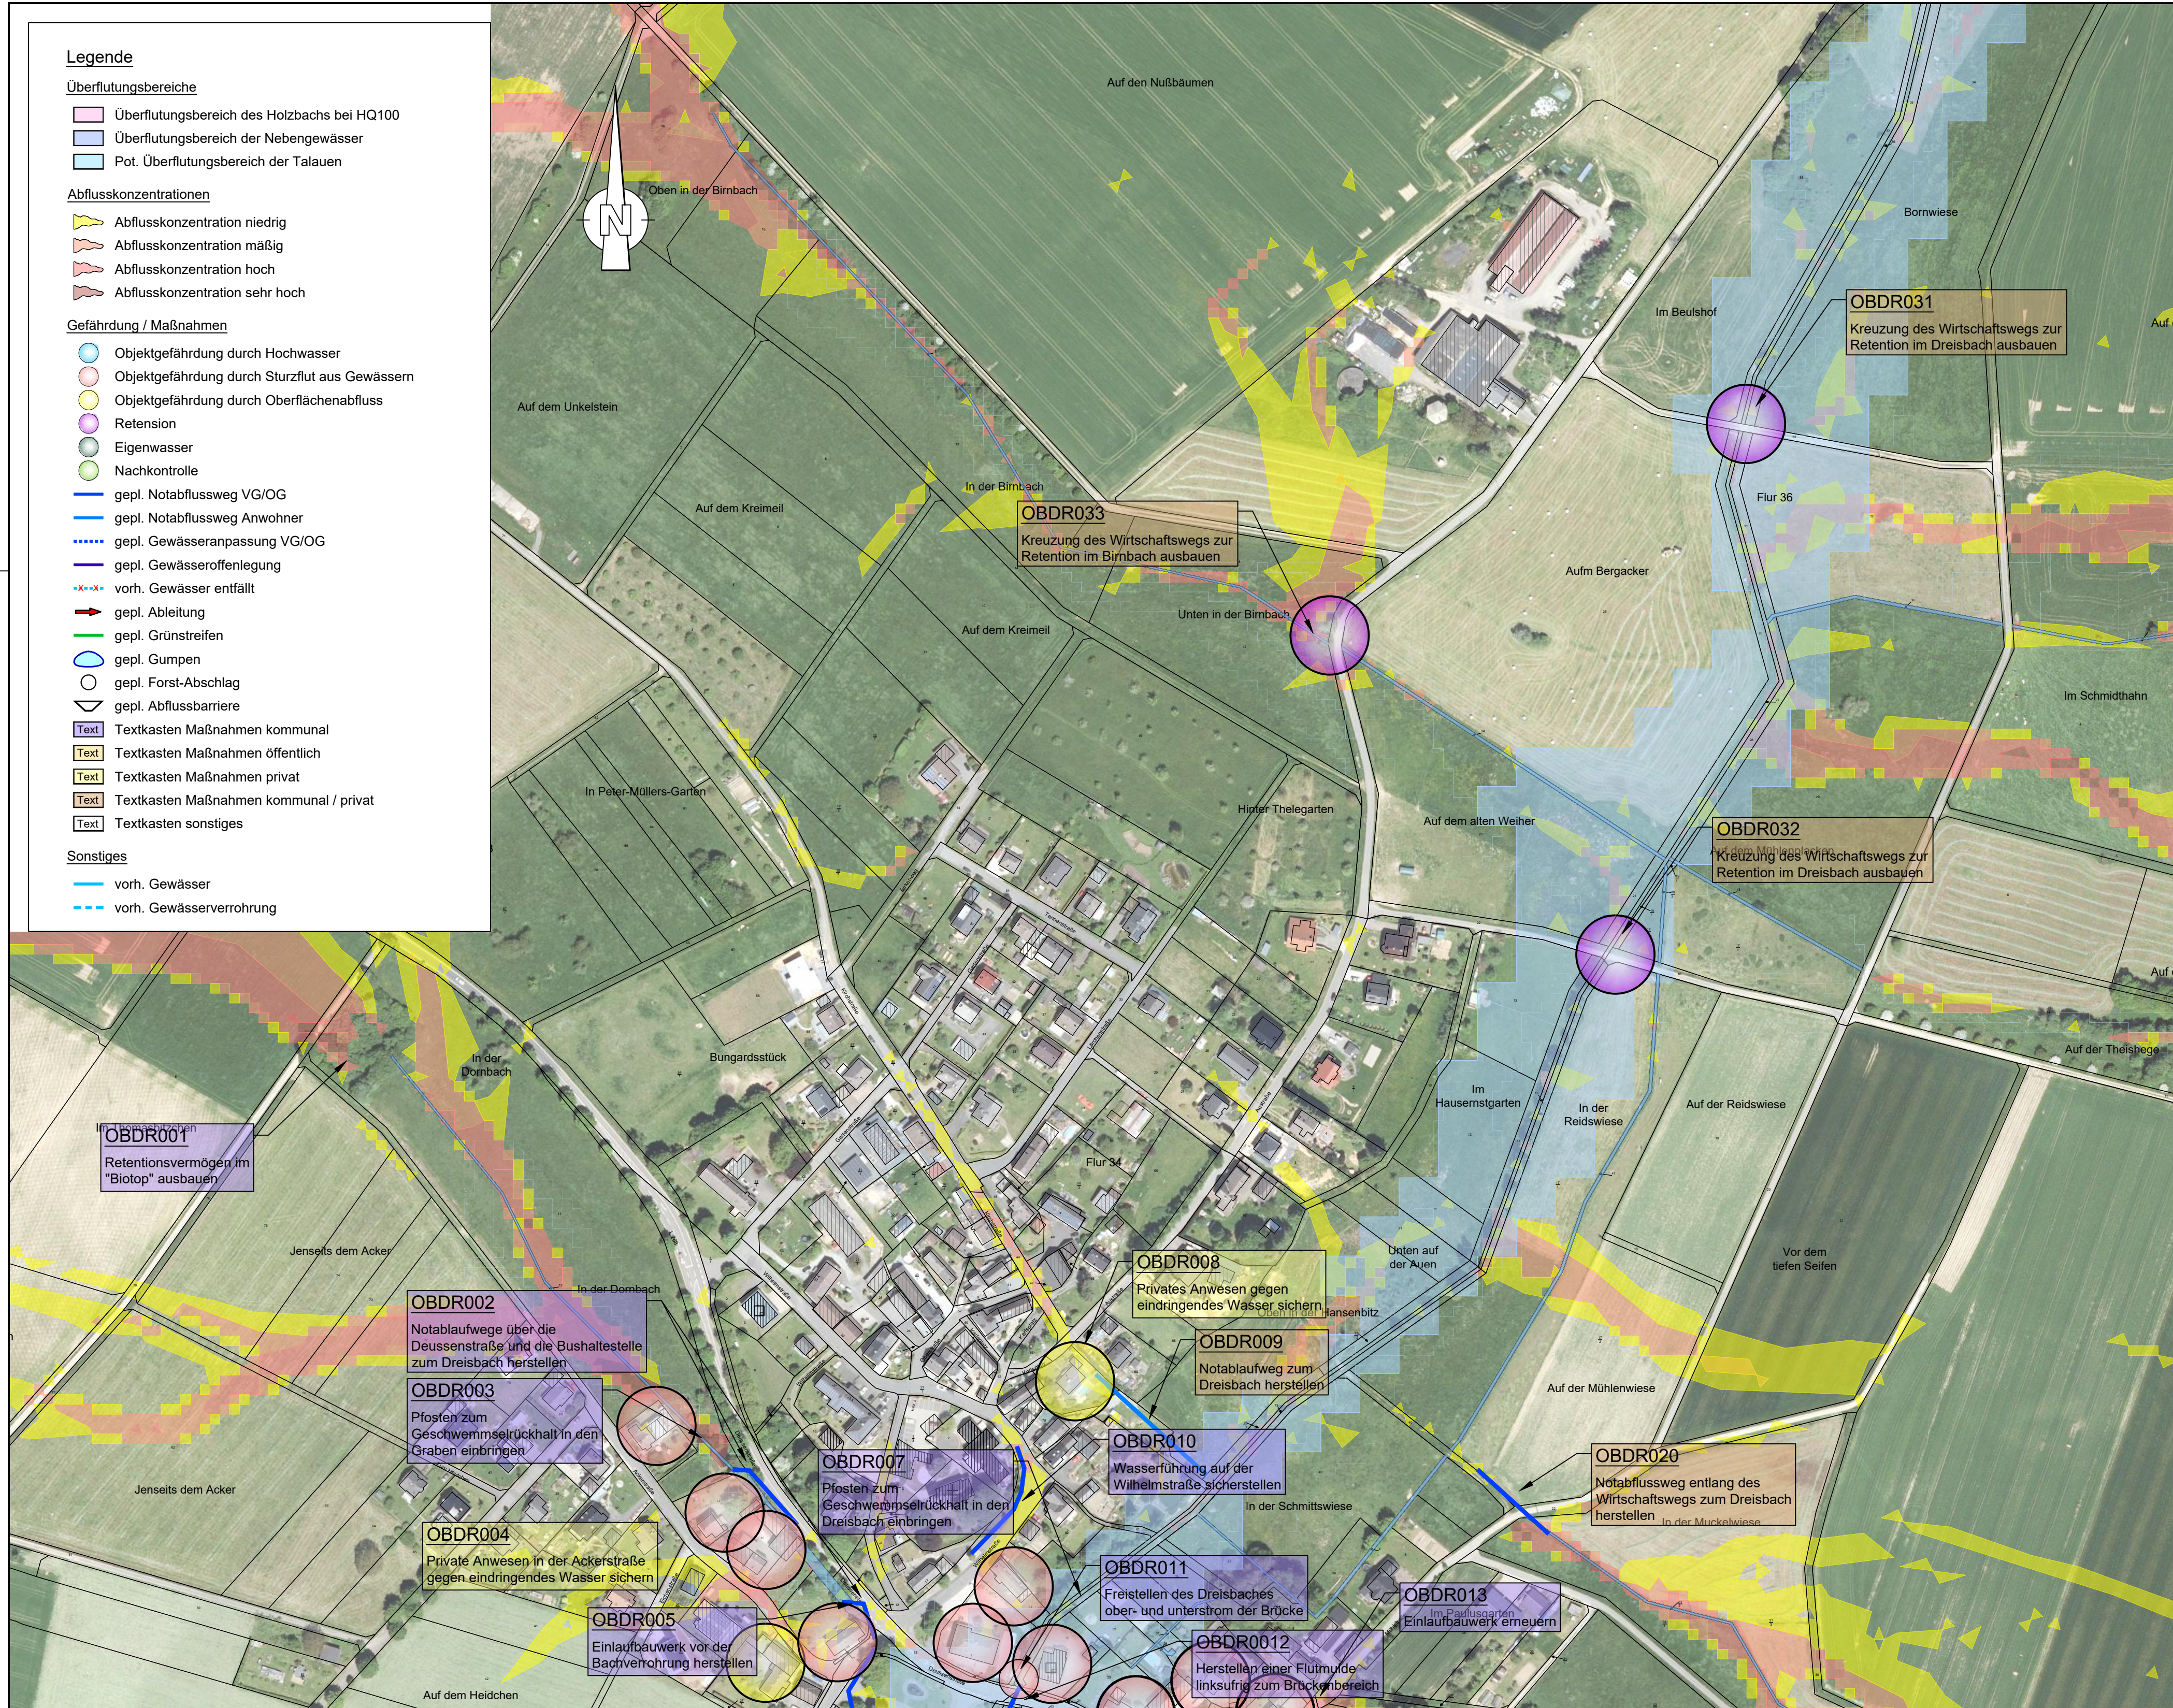

**INGENIEURBÜRO HEINEMANN**  
 BERATENDE INGENIEURGESELLSCHAFT mbH  
 Frankfurter Straße 23  
 57610 Altenkirchen  
 Tel.: 02681 / 9565 - 0  
 Email: info@ib-heinemann.de



**Verbandsgemeinde Puderbach**  
 Hauptstraße 13  
 56305 Puderbach



**Hochwasser- und Sturzflutvorsorgekonzept für die Verbandsgemeinde Puderbach**

**Gefährdungs- und Maßnahmenplan Oberreis**

bearb.	Februar 2025	E. Hölzemann	Anlage - Nr. :	Plan - Nr. :	Maßstab:
gez.	Februar 2025	I. Schulz	-	OBDR 2/4	1 : 2 000
Plan-stand	19.02.2025				
Nr.	Datum	Name	Änderung bzw. Ergänzung		übergeben

geplottet am: 19/02/2025  
 Dateipfad: G:\Projekte 2022\11\_VG PU22\_111\_420 HWSVK VG Puderbach\CAD\Maßnahmen\250219 HWSVK Pu - Maßnahmen.dwg  
 Die ausführende Firma hat gemäß VOB DIN 1961 §§ 3 und 4 alle Maße und Unterlagen vor Beginn der Arbeit zu prüfen. Unstimmigkeiten sind der Bauleitung zur Klärung sofort mitzuteilen.  
 Die DIN - Vorschriften sind zu beachten. Das Urheberrecht an dieser Zeichnung ist zu beachten.